

多目的グラウンド

エレベーター

管理棟
(宿泊・研修)

アリーナ

プール


正面玄関

車路


バスロータリー


駐車場



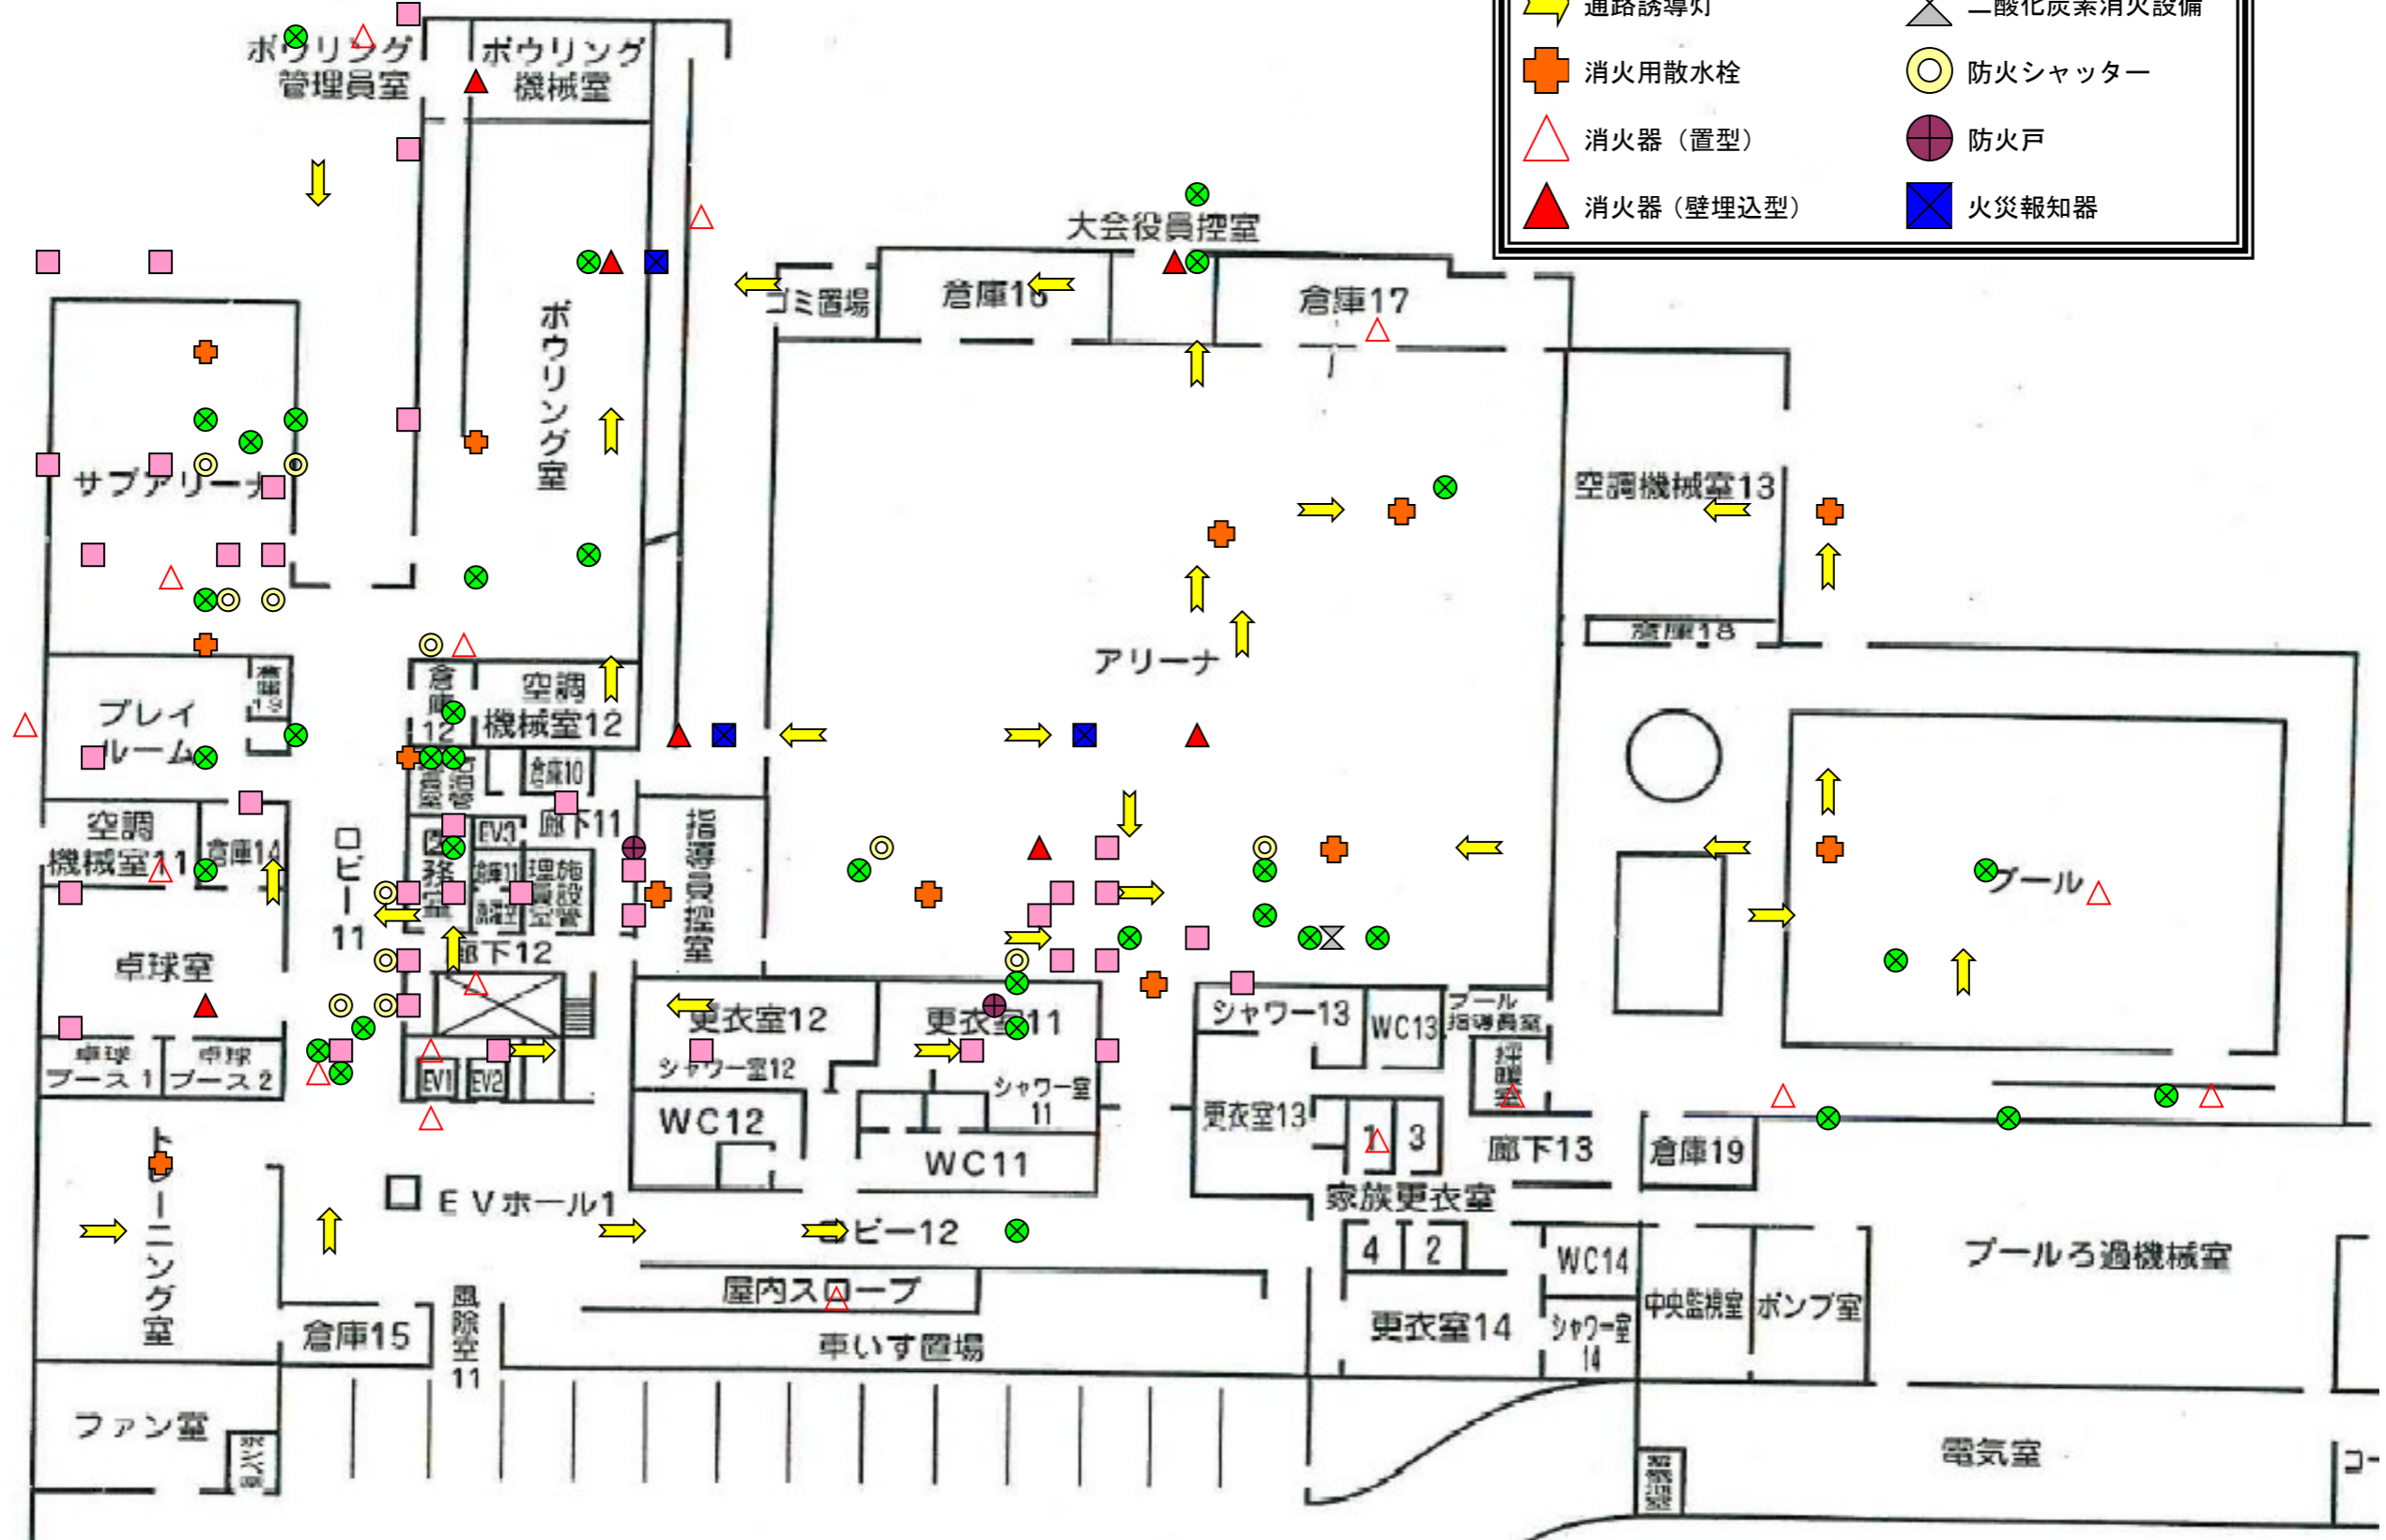



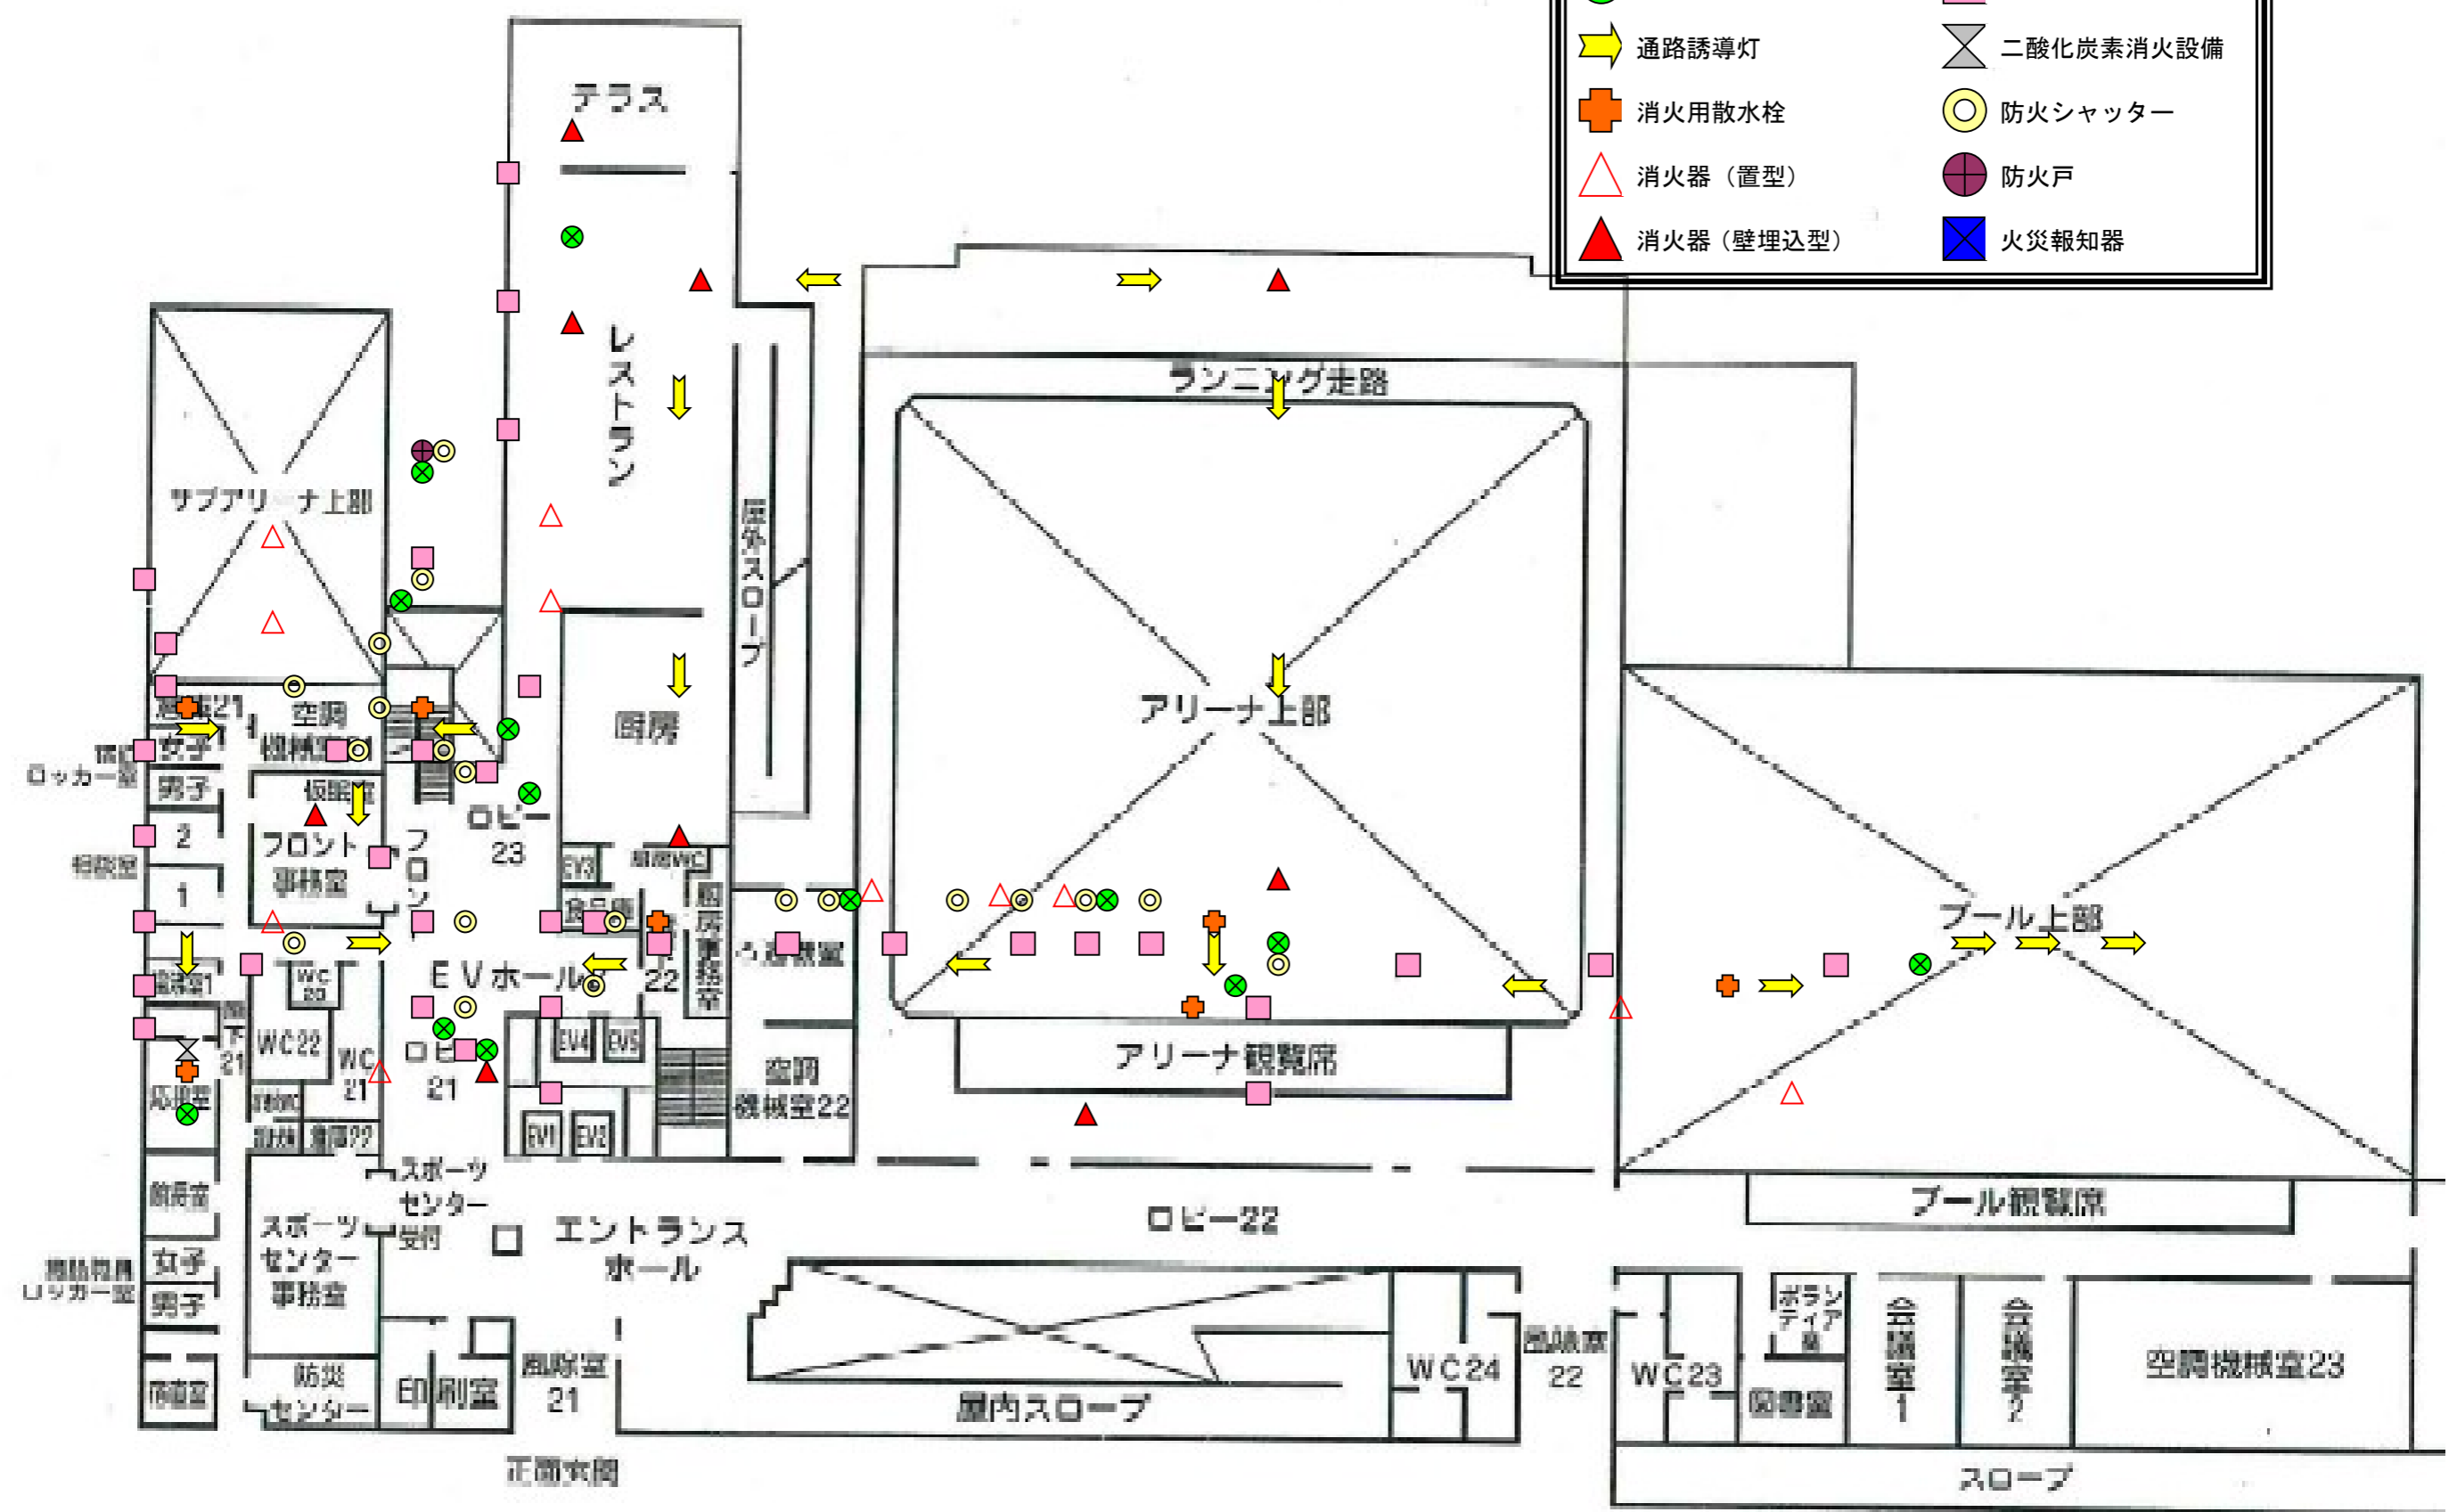

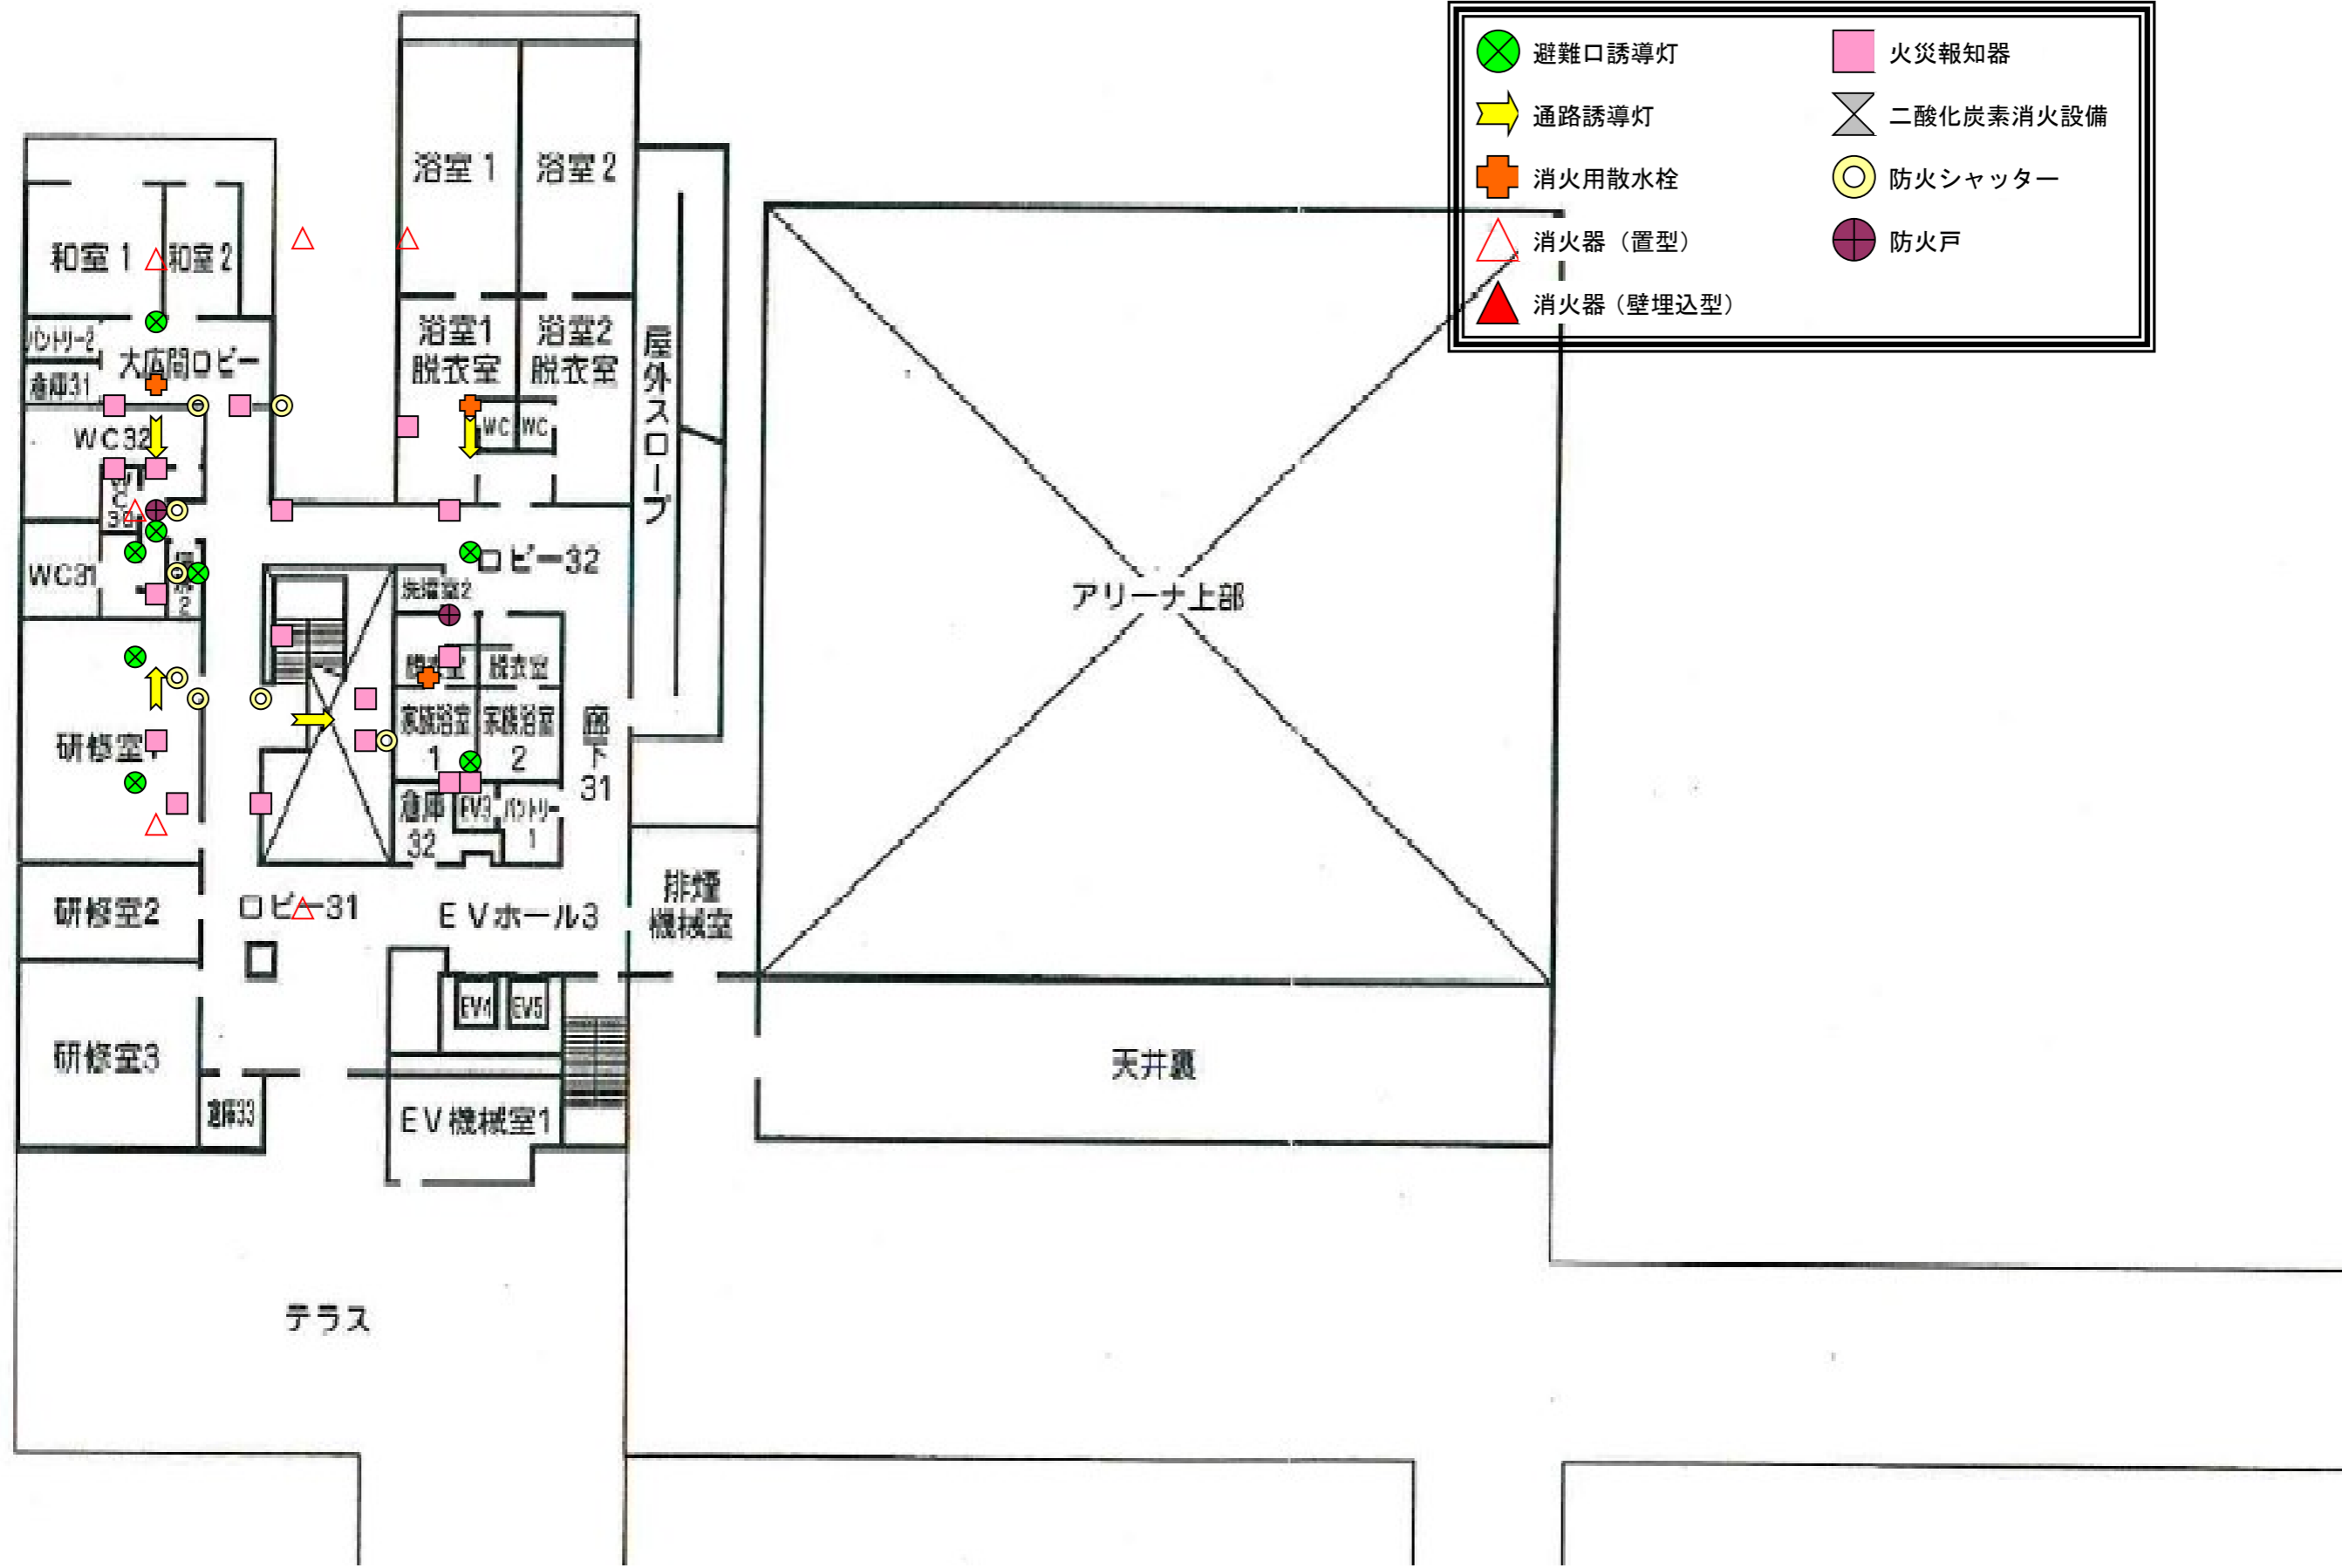
	避難口誘導灯		火災感知器
	通路誘導灯		二酸化炭素消火設備
	消火用散水栓		防火シャッター
	消火器 (置型)		防火戸
	消火器 (壁埋込型)		火災報知器




	避難口誘導灯		火災感知器
	通路誘導灯		二酸化炭素消火設備
	消火用散水栓		防火シャッター
	消火器 (置型)		防火戸
	消火器 (壁埋込型)		火災報知器







	避難口誘導灯		火災報知器
	通路誘導灯		二酸化炭素消火設備
	消火用散水栓		防火シャッター
	消火器 (置型)		防火戸
	消火器 (壁埋込型)		

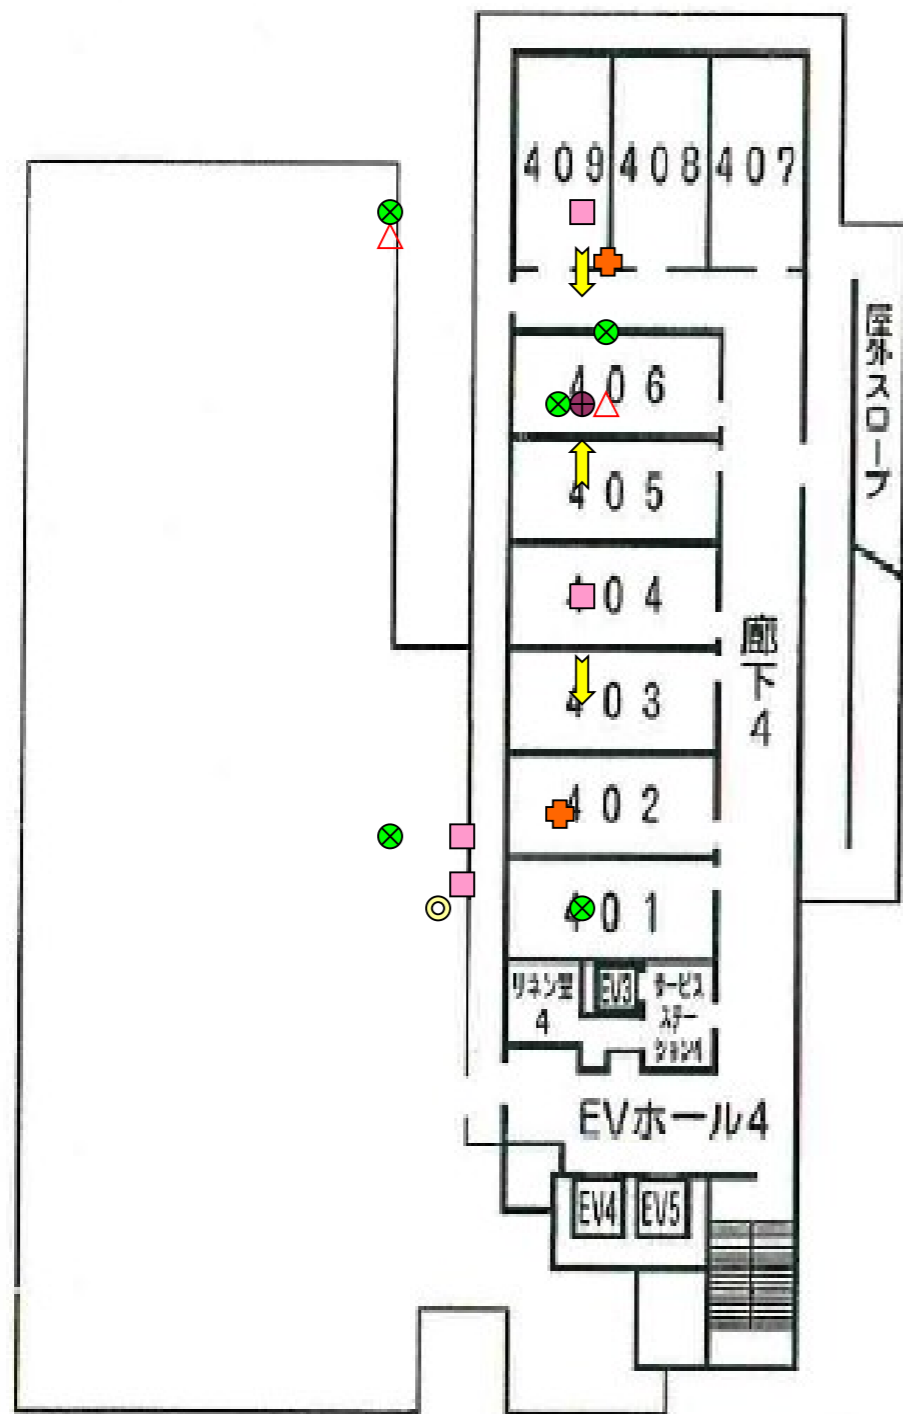

4F

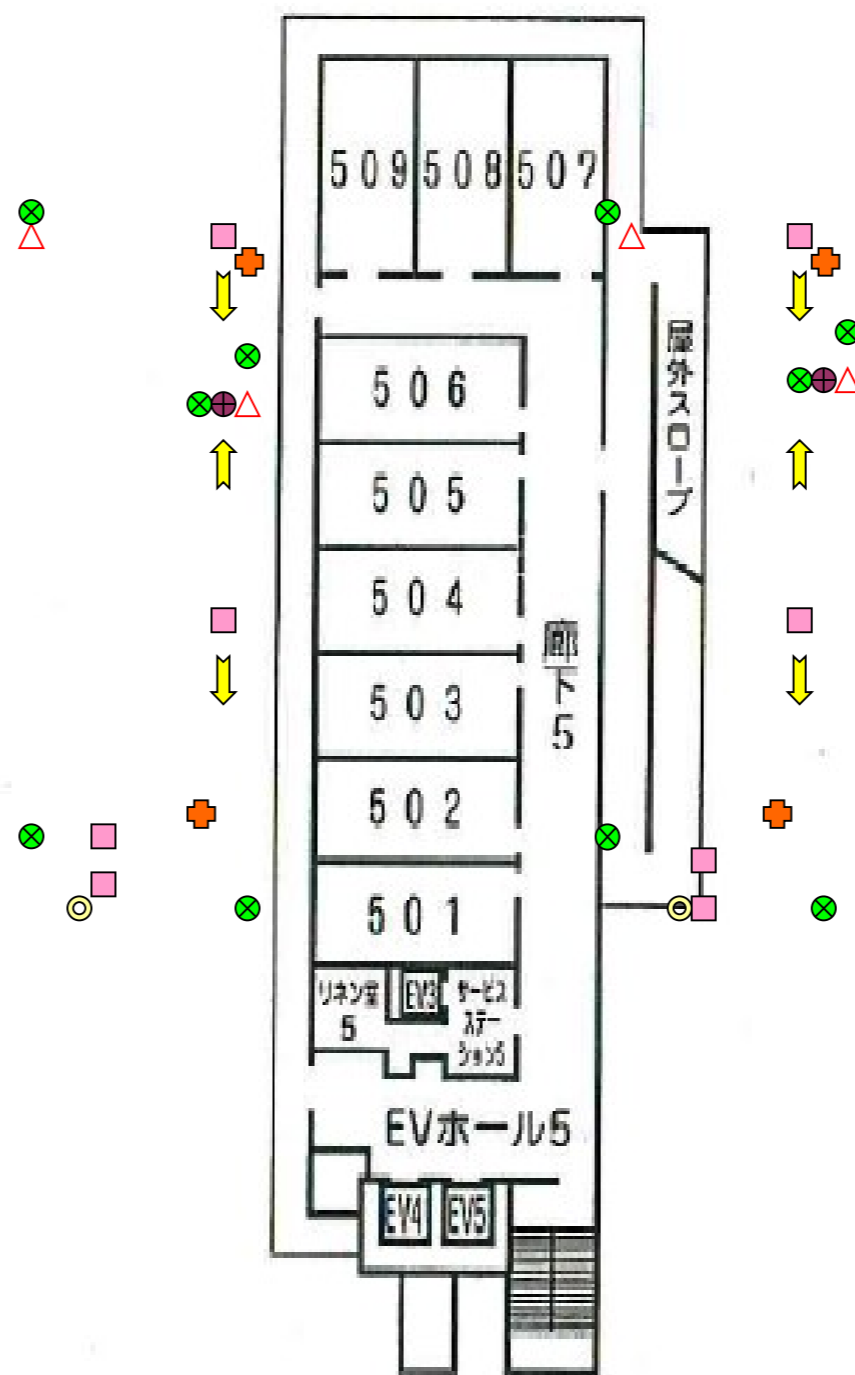

5F

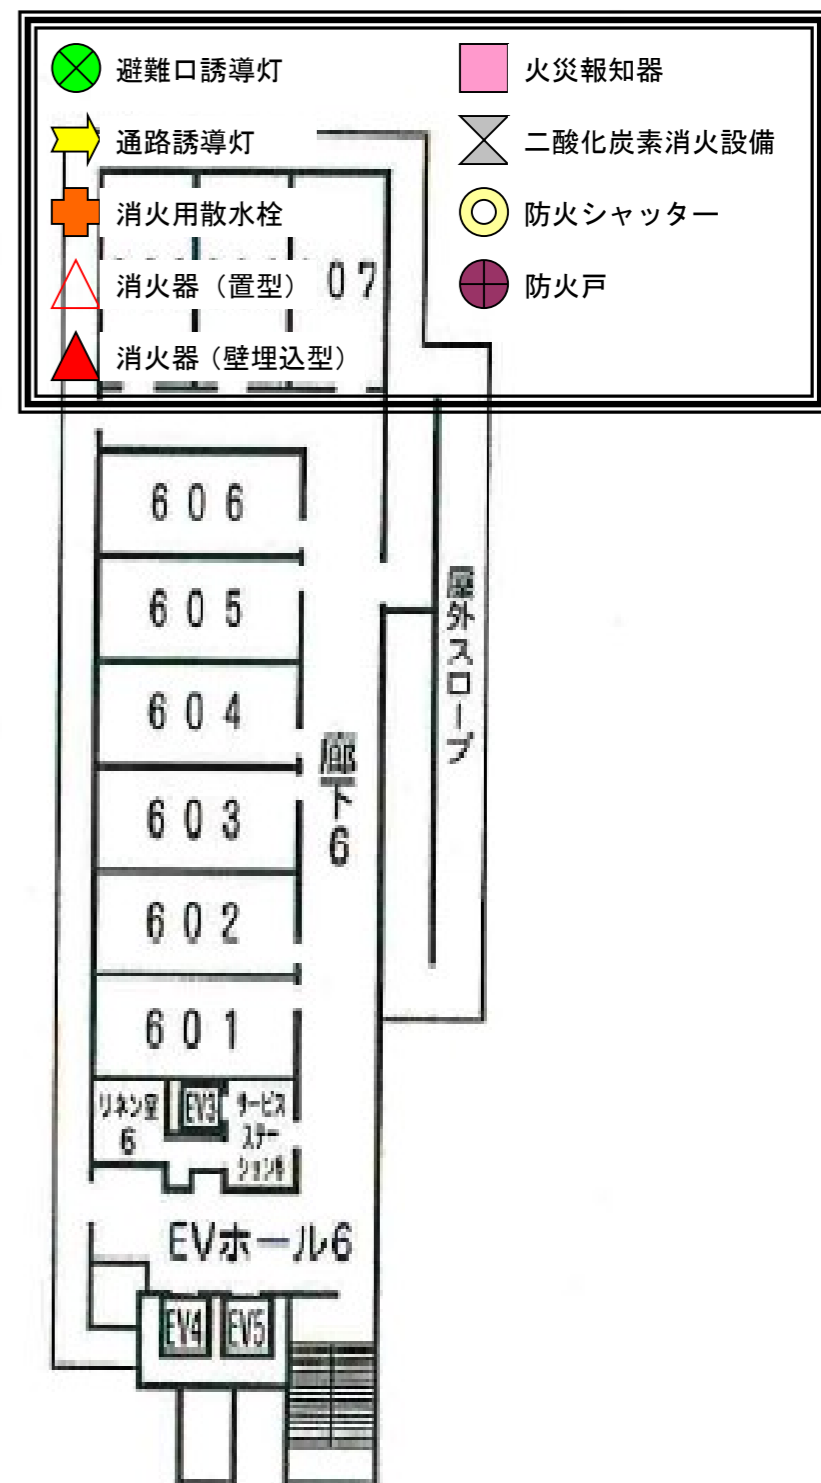

6F

	避難口誘導灯		火災報知器
	通路誘導灯		二酸化炭素消火設備
	消火用散水栓		防火シャッター
	消火器 (置型)		防火戸
	消火器 (壁埋込型)		